Plan sytuacyjny

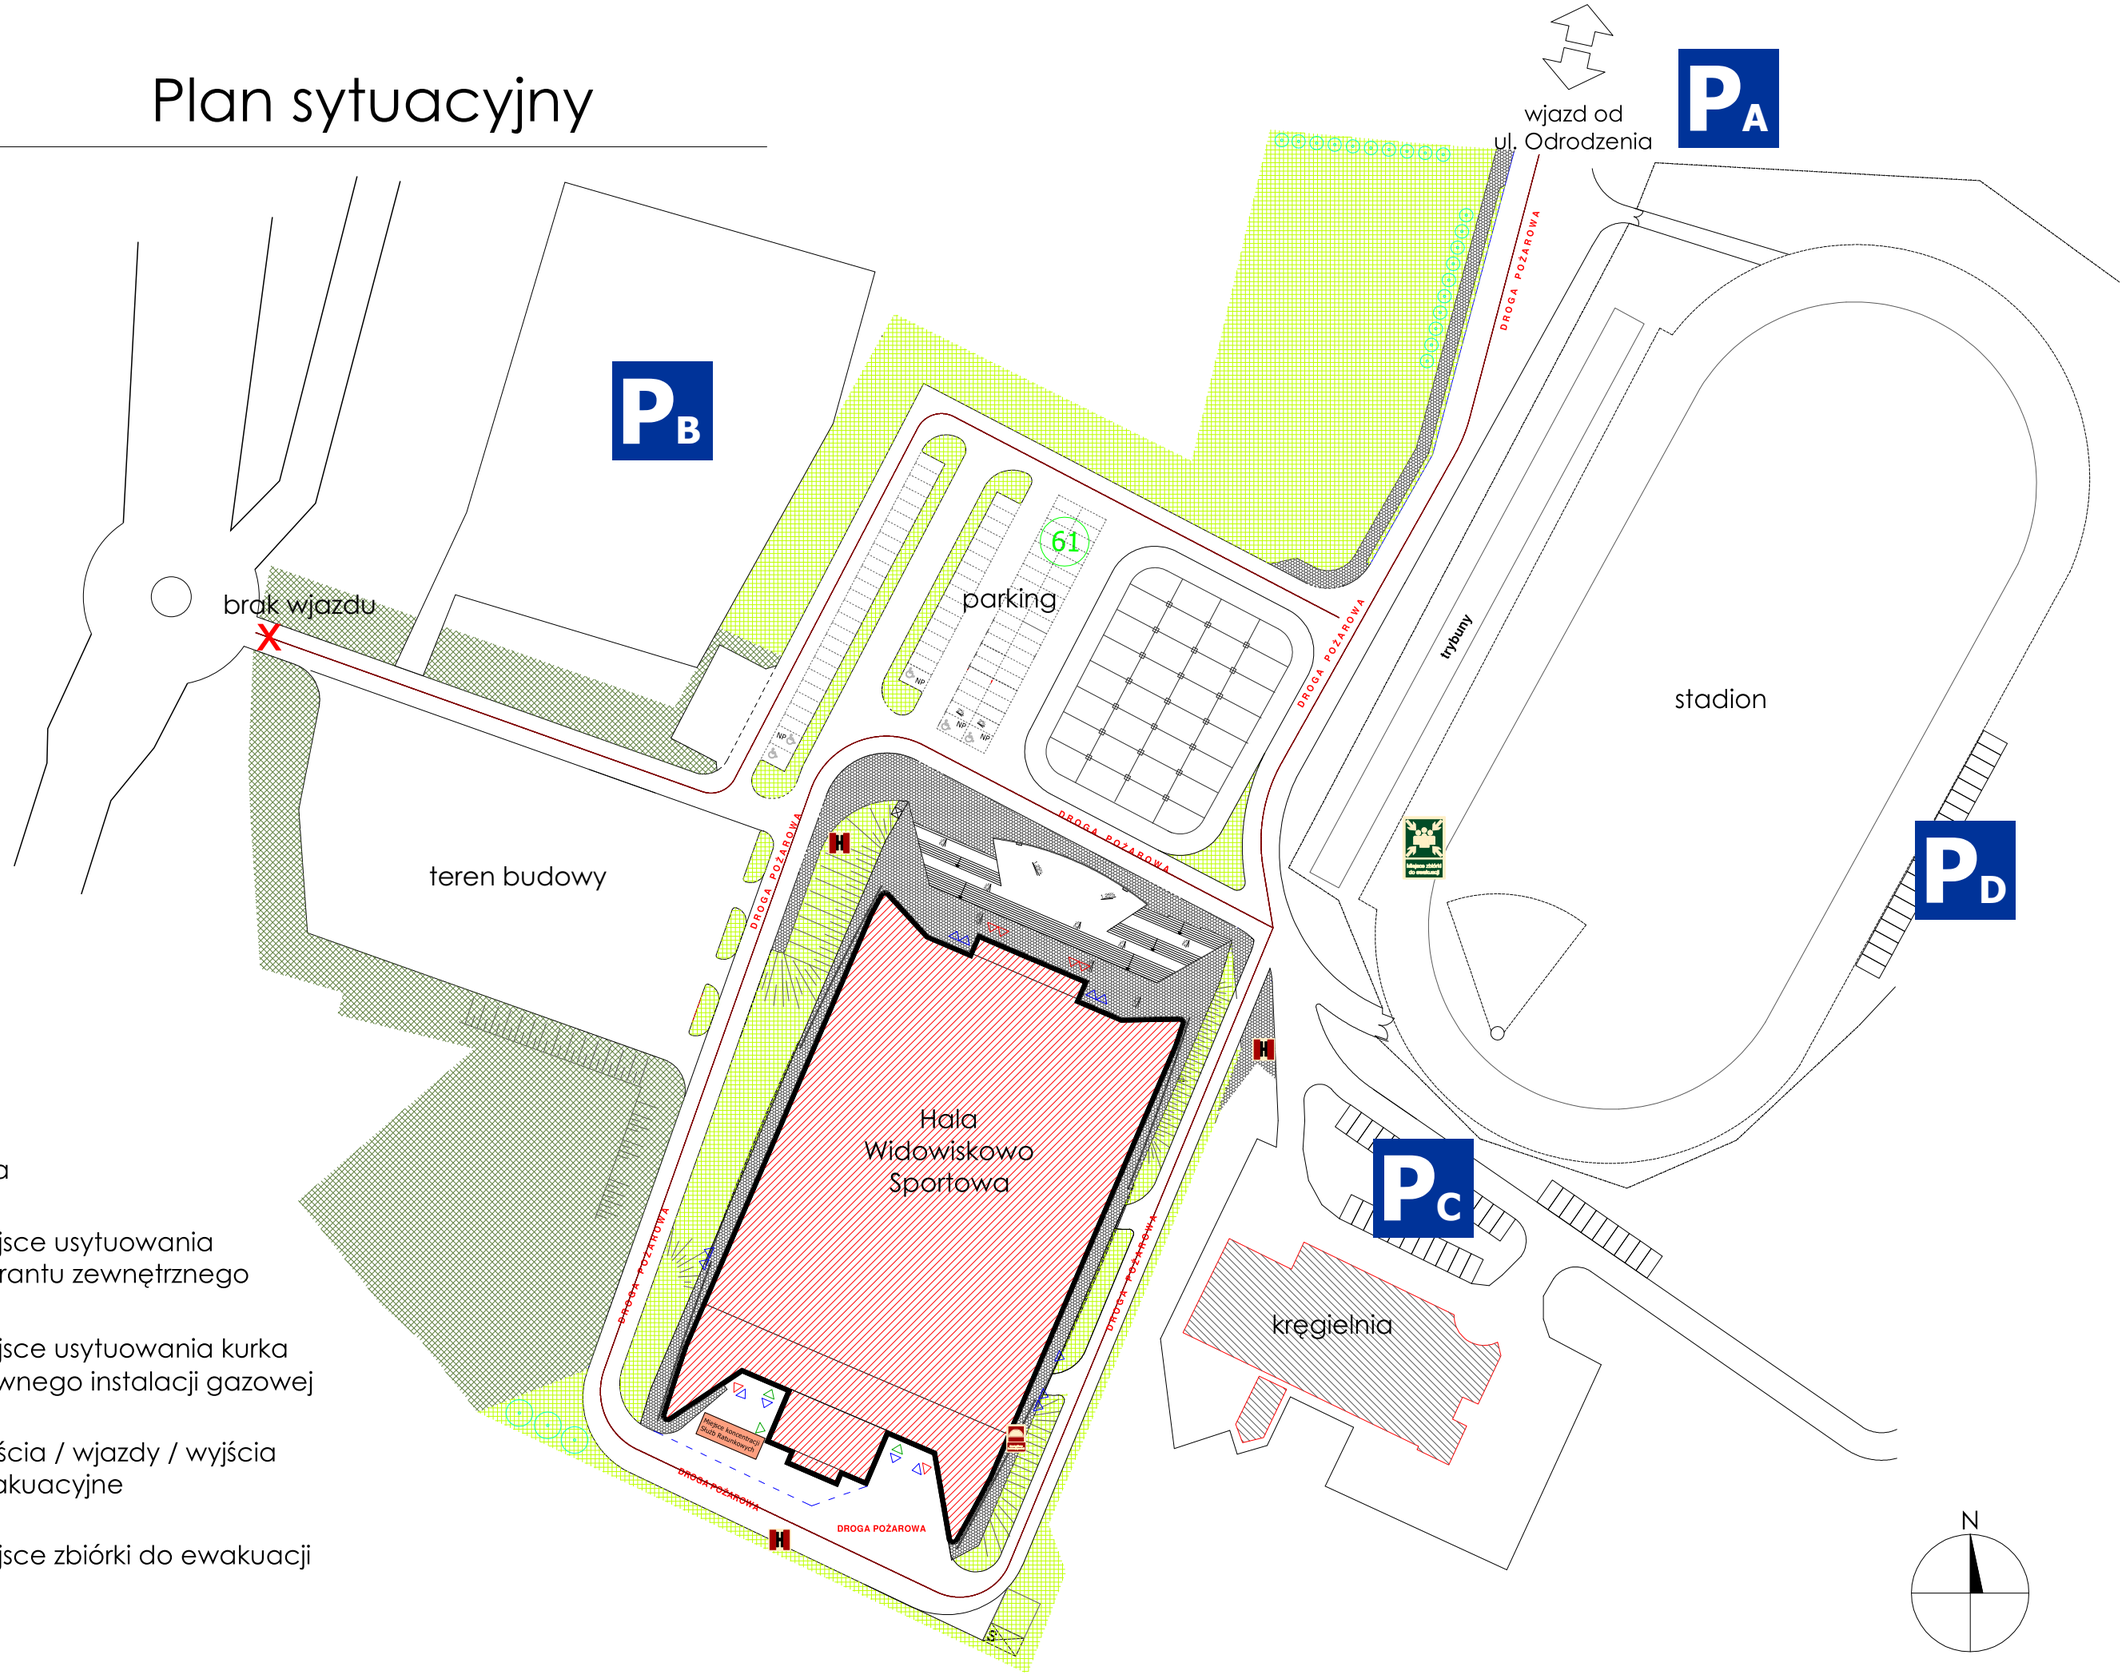

legenda

- miejsce usytuowania hydrantu zewnętrznego
- miejsce usytuowania kurka głównego instalacji gazowej
- wejścia / wjazdy / wyjścia ewakuacyjne
- miejsce zbiórki do ewakuacji